M 1:150

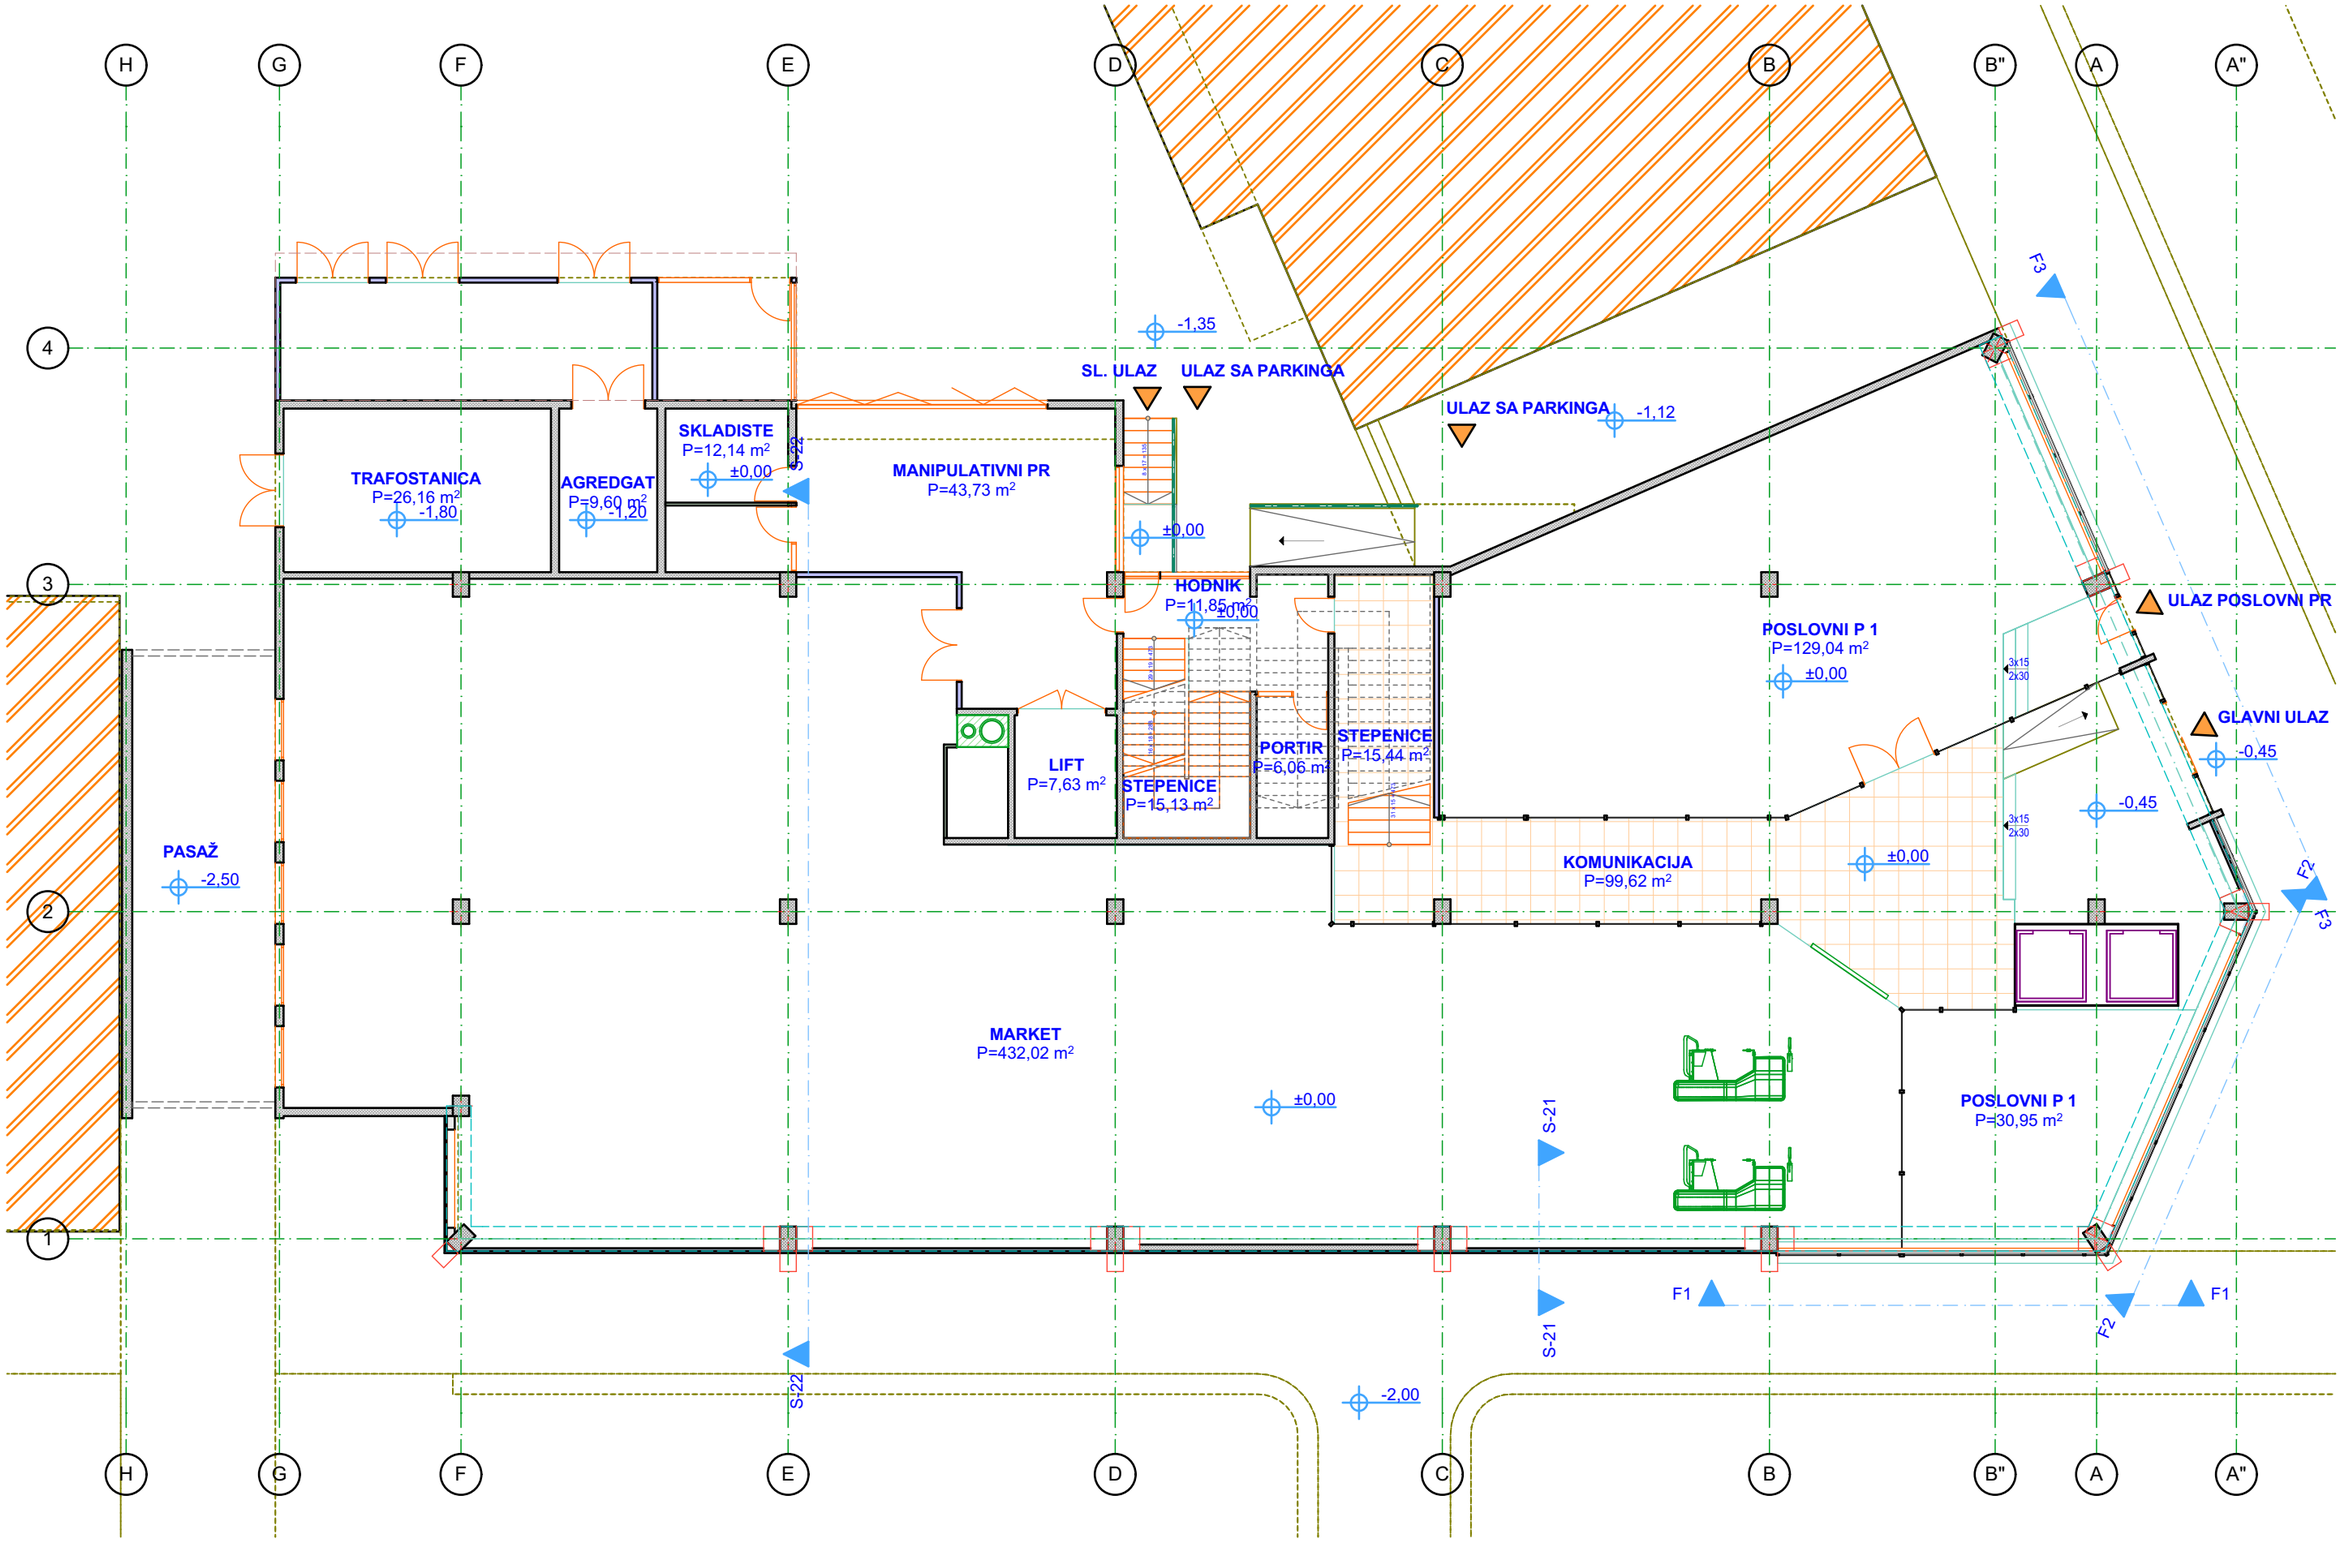

OSNOVA PRIZEMLJA